
# 配　管　平　面　図

S＝1：150

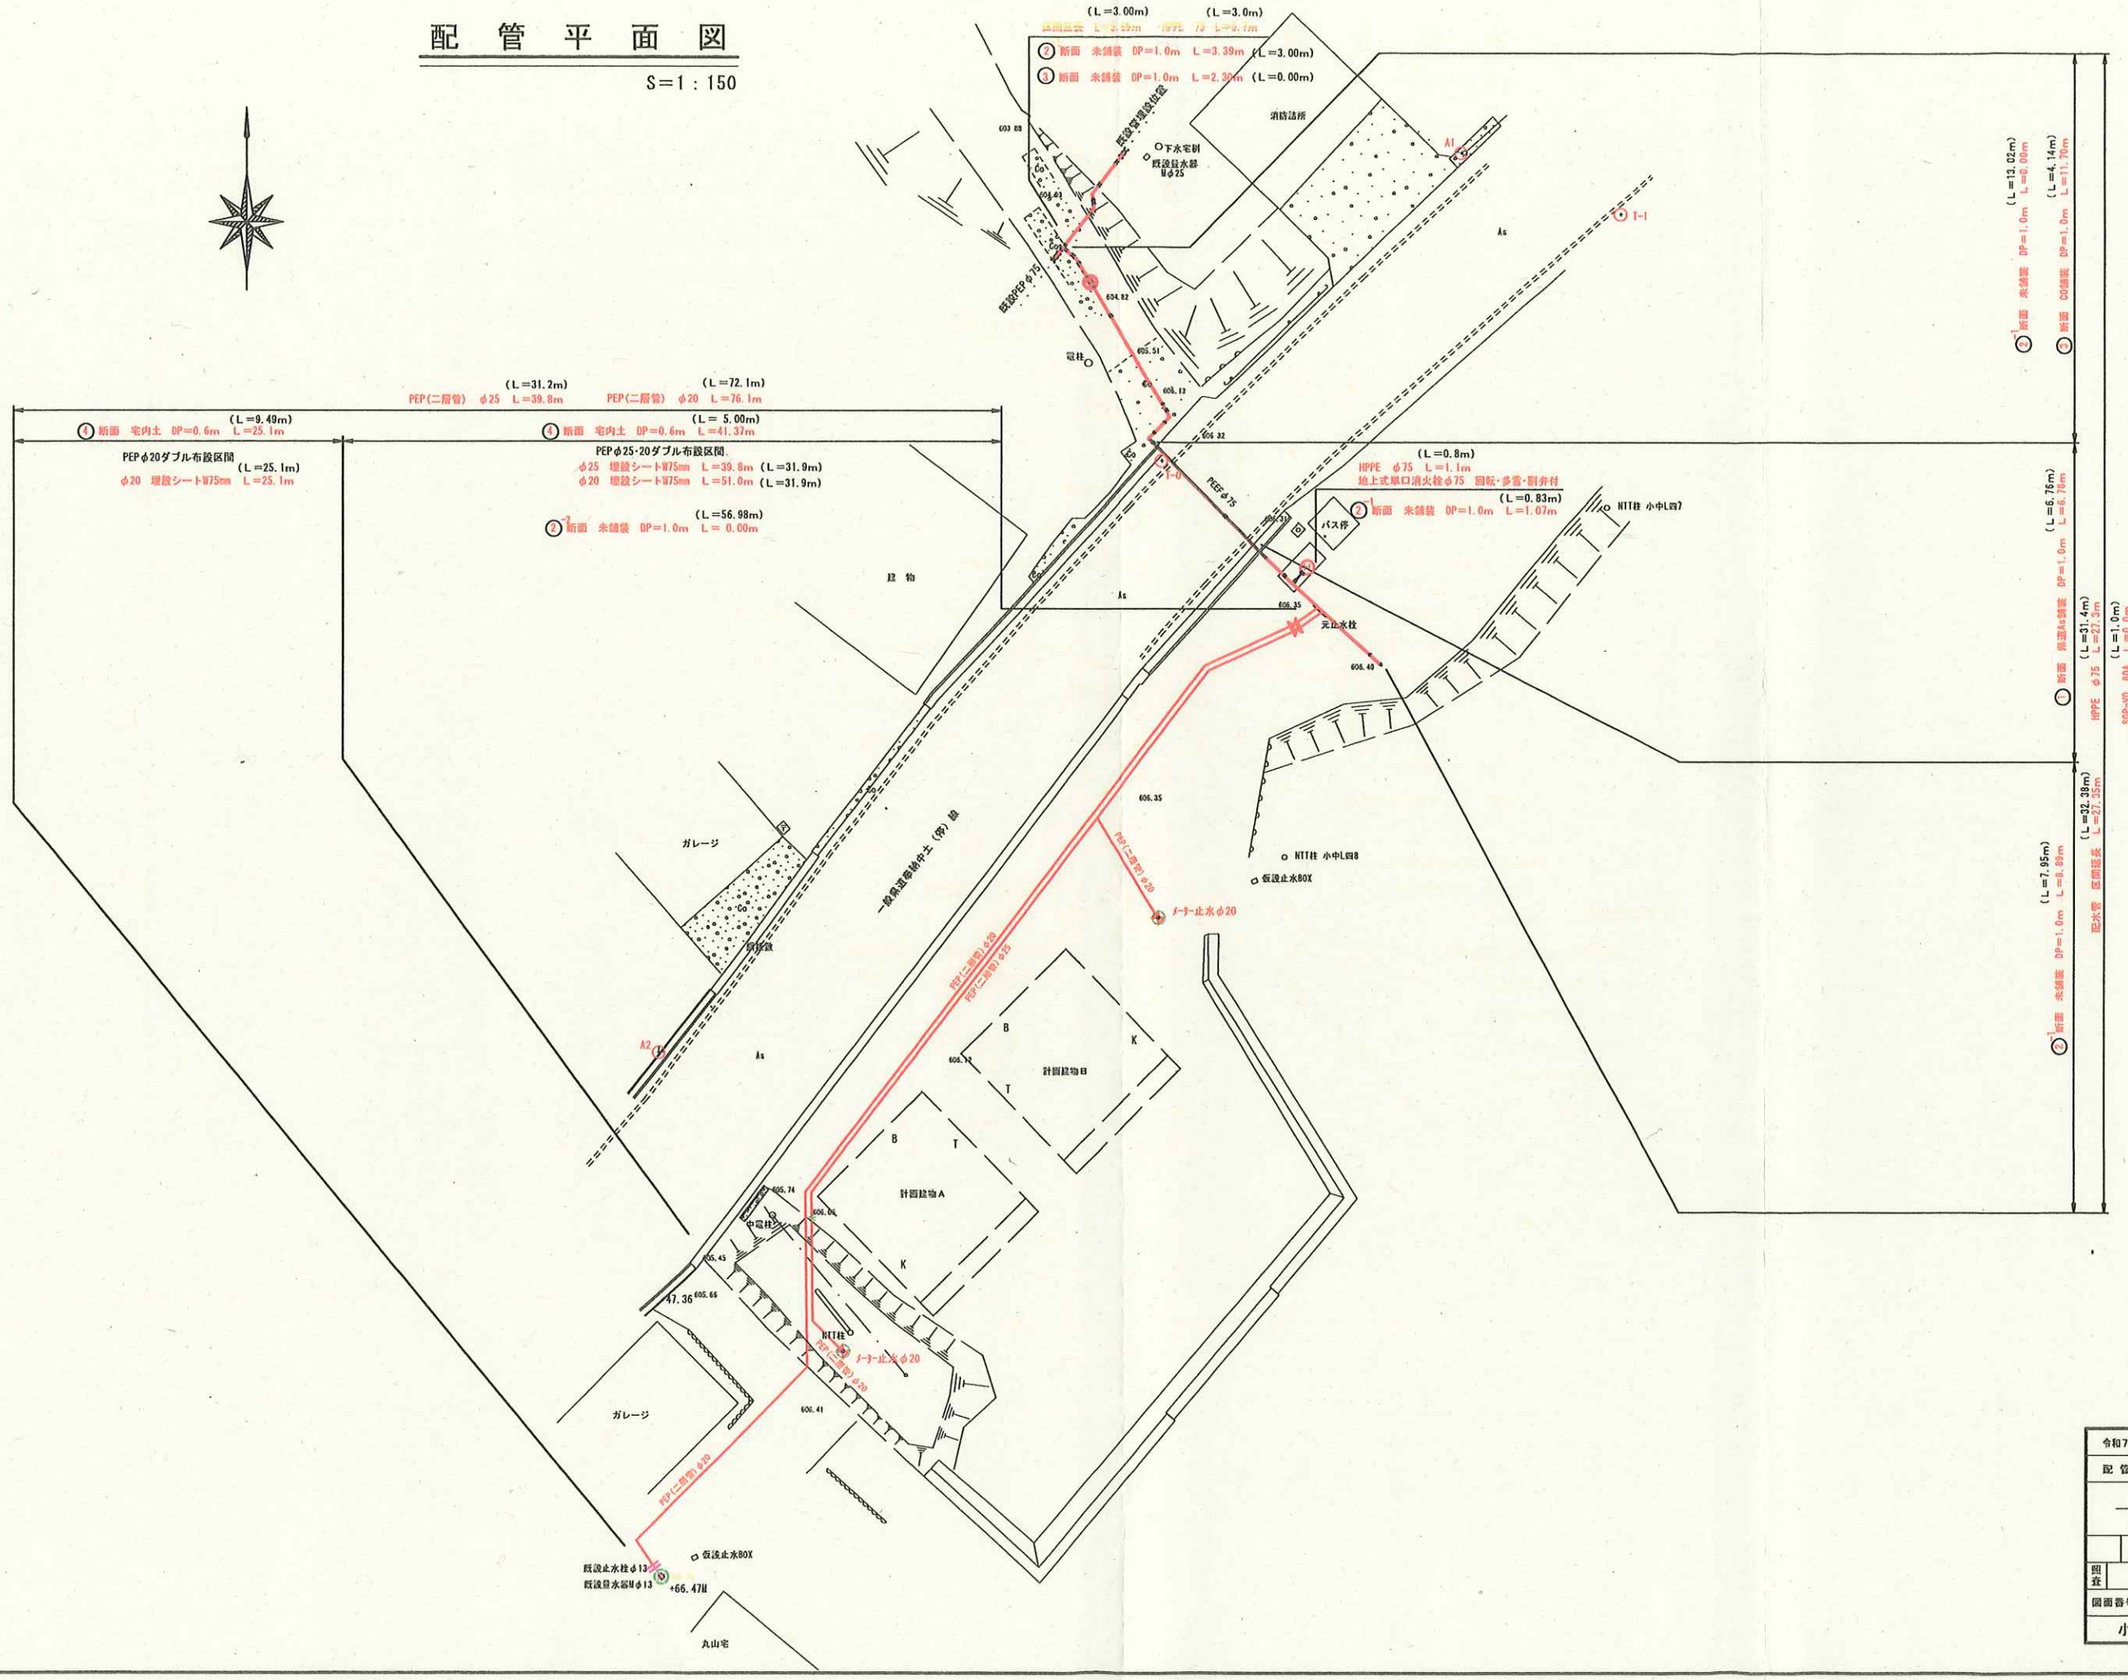


精　算　設　計

| | | | | | |
|---|---|---|---|---|---|
| 令和7年度村単等災　太田配水管新設工事 | | | | | |
| 配管平面図 | 縮尺　図示 | | | | |
| | | | | | |
| 照査 | | 設計 | | 製図 | |
| 図面番号 | 1 | 累中之 | 3 | | |
| 小谷村役場 | | | | | |