


1-(1) 交通管理計画図

施工箇所

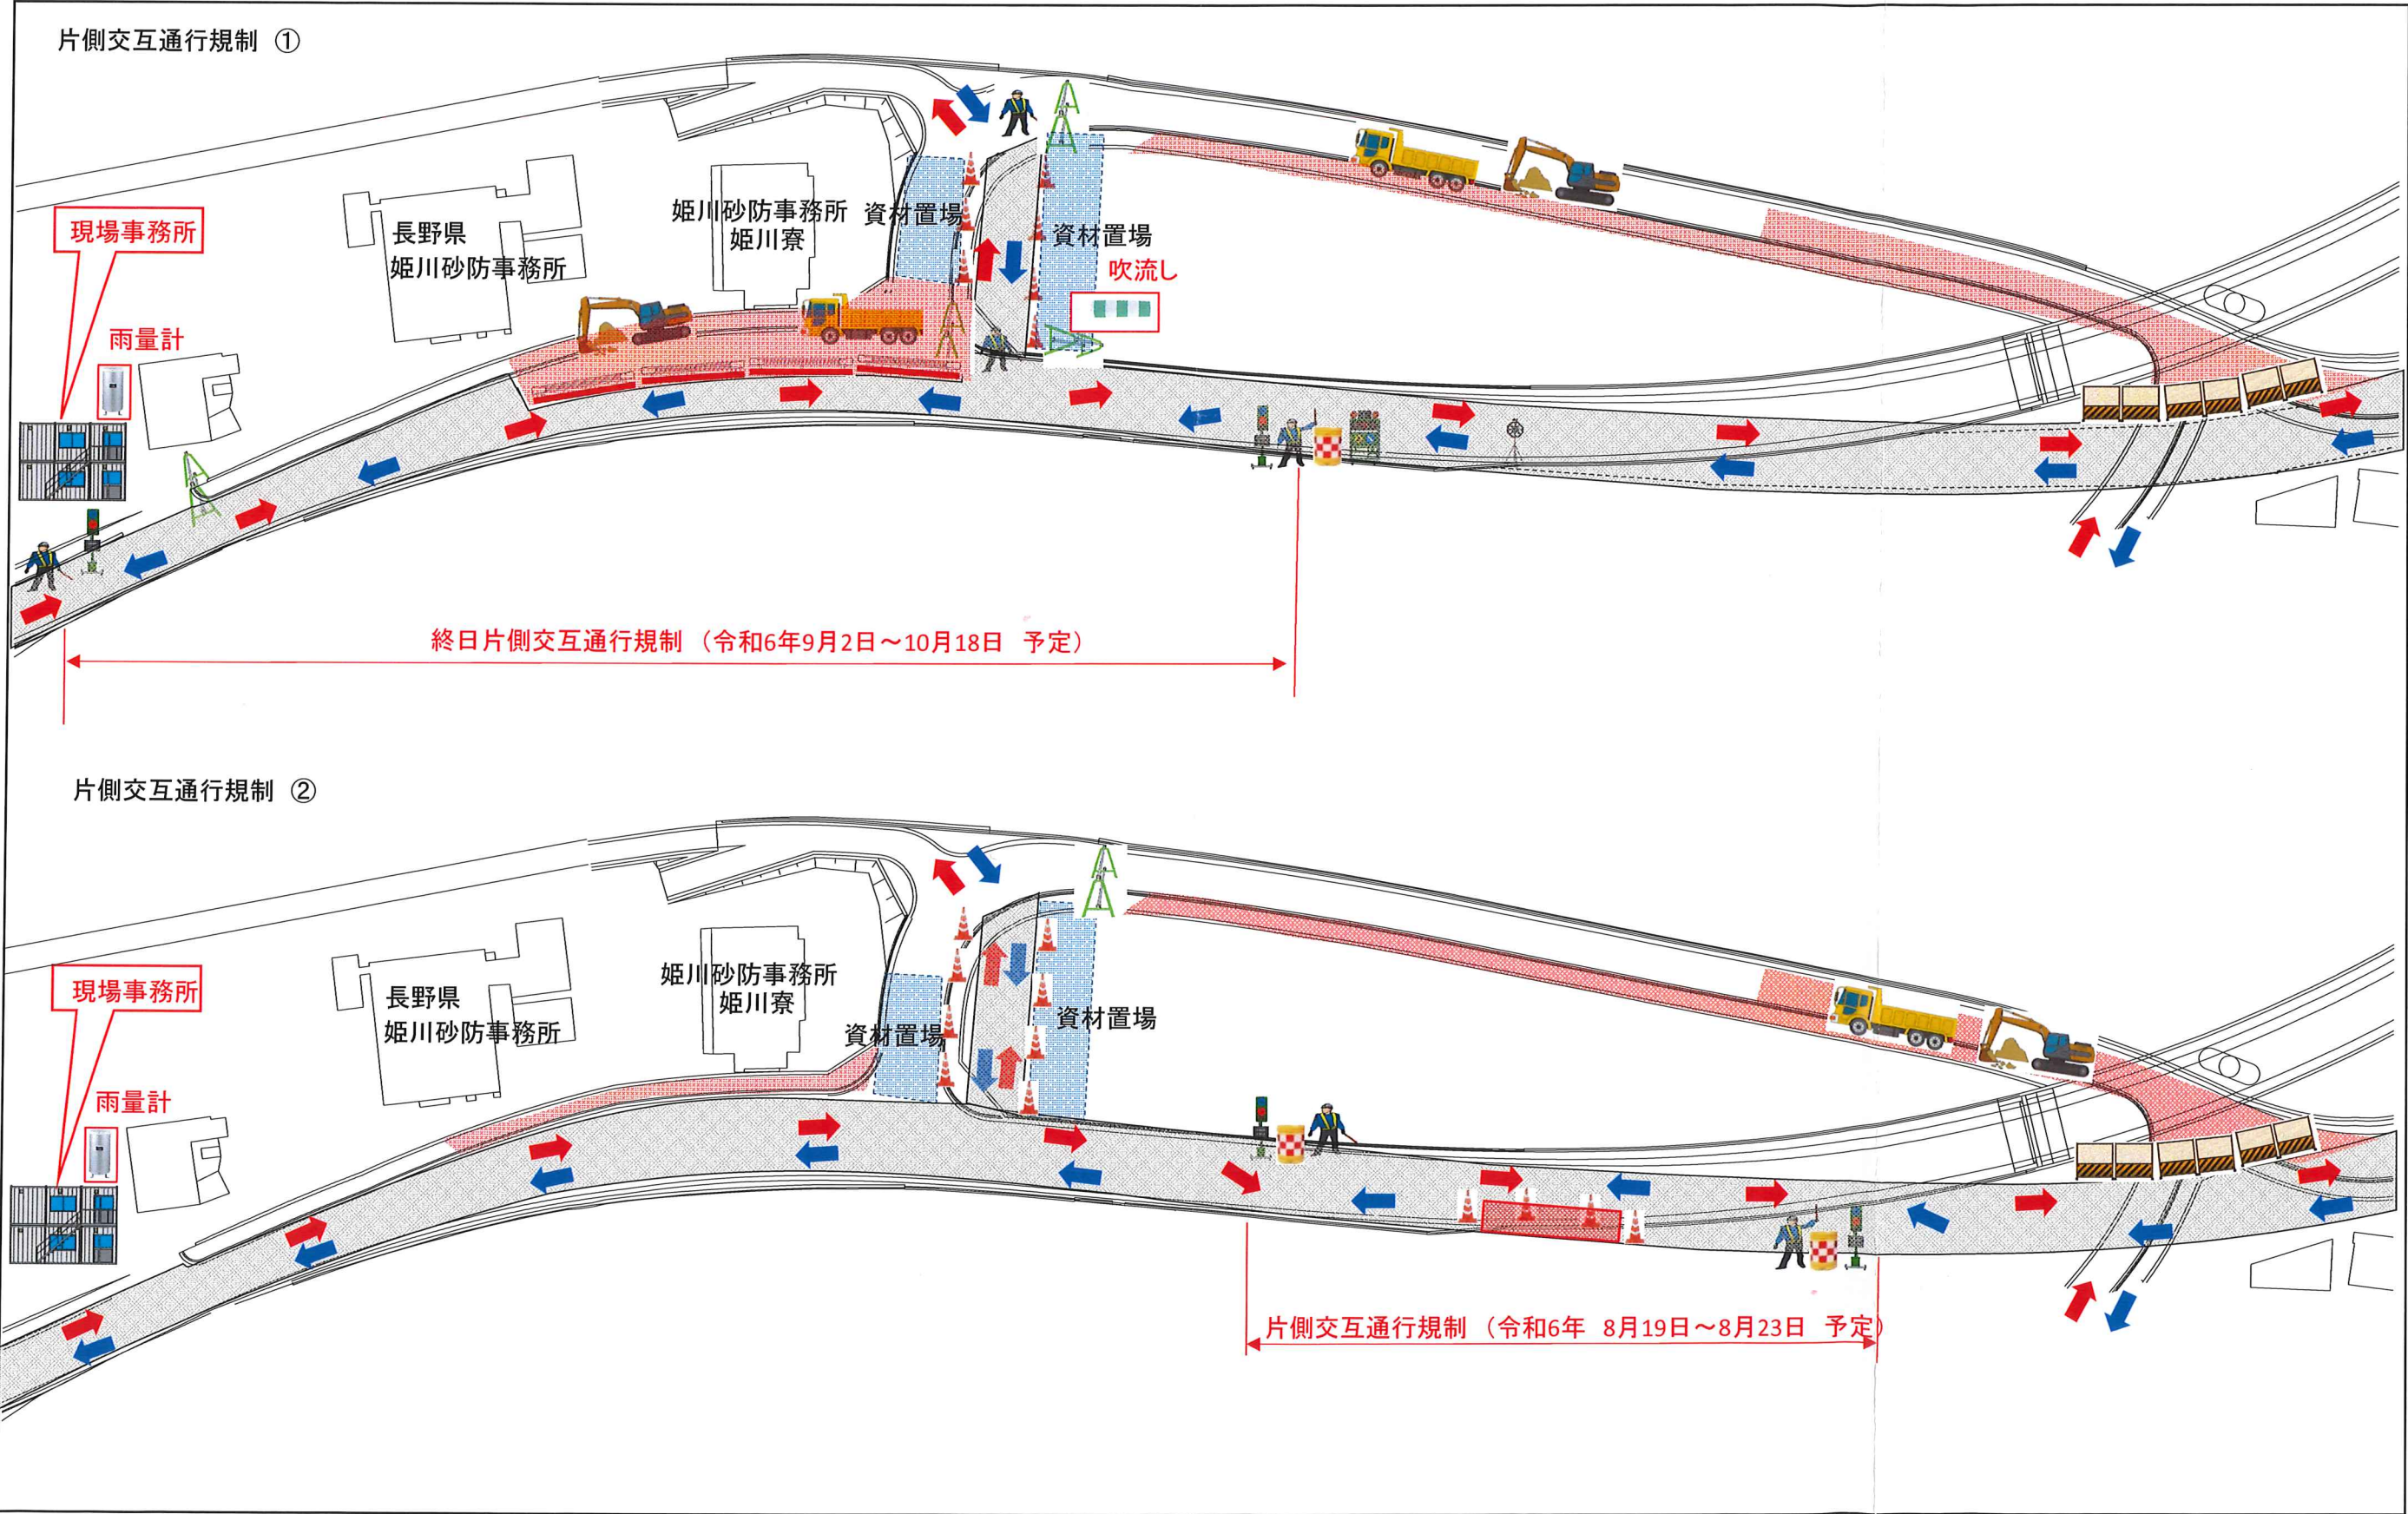



施工箇所

