




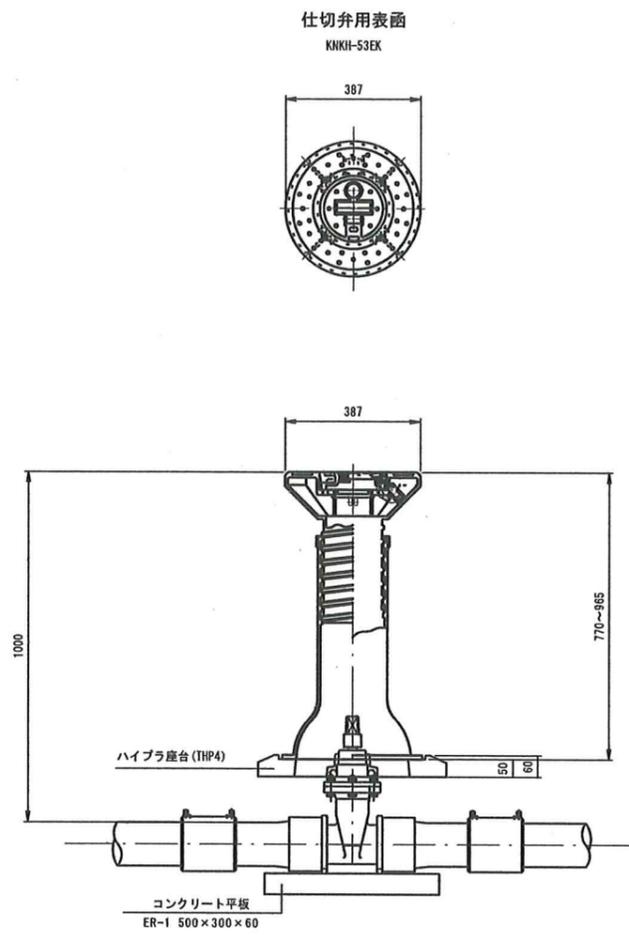


# 表函構造図

S=1:10



# 消火栓構造図


S=1:10

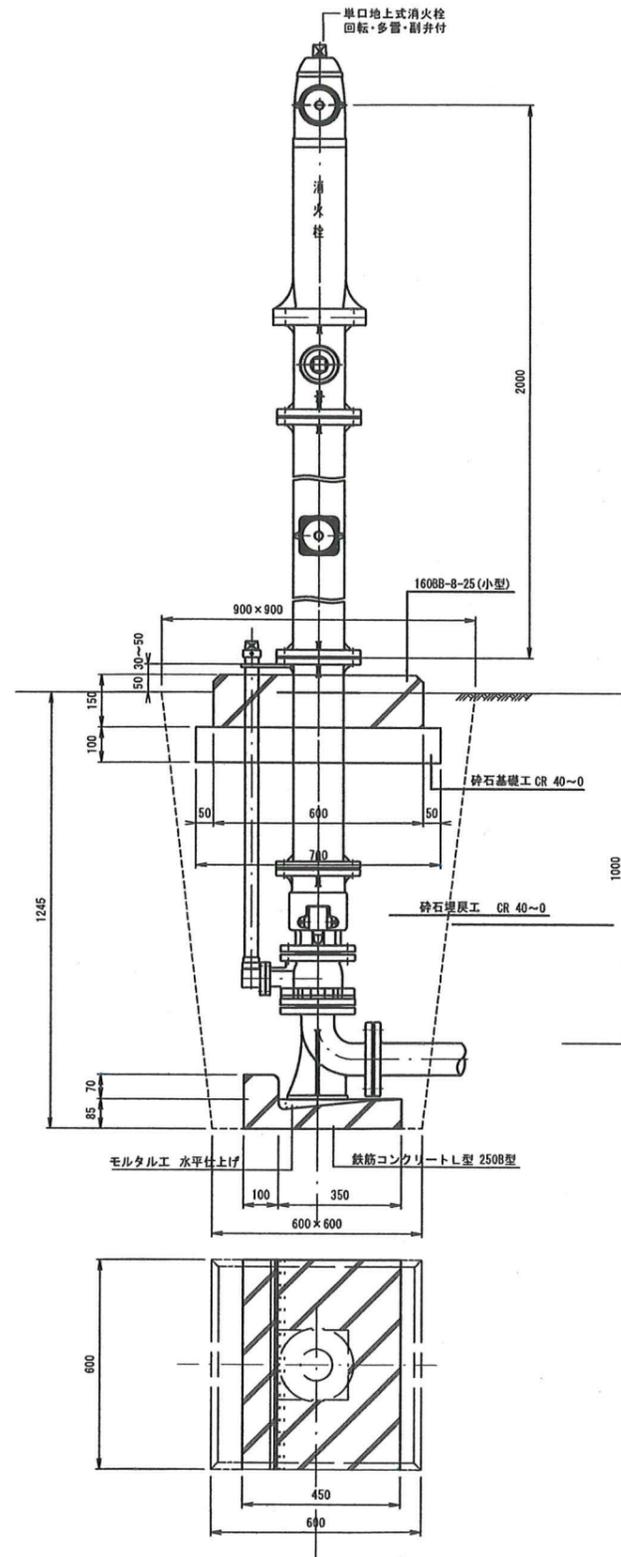


# 管路標準掘削断面図

S=1:20

① 断面 県道 車道 As DP=1.0m

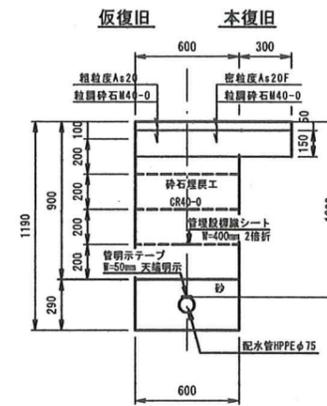

③ 断面 宅内・土 DP=1.0m

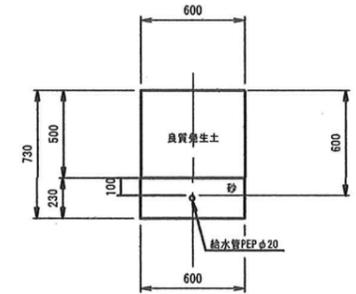

② 断面 未舗装 DP=1.0m



番号	管径	寸法			備考
		W	H	h	
②-1	φ75	600	1190	290	HPPE
②-2	φ25~20	600	1130	230	PE二層被シールド管

令和7年度村事業 太田配水管新設工事			
表函構造・標準掘削断面図		縮尺 図示	
照査	設計	製図	
図面番号 3 業中之 3			
小谷村役場			